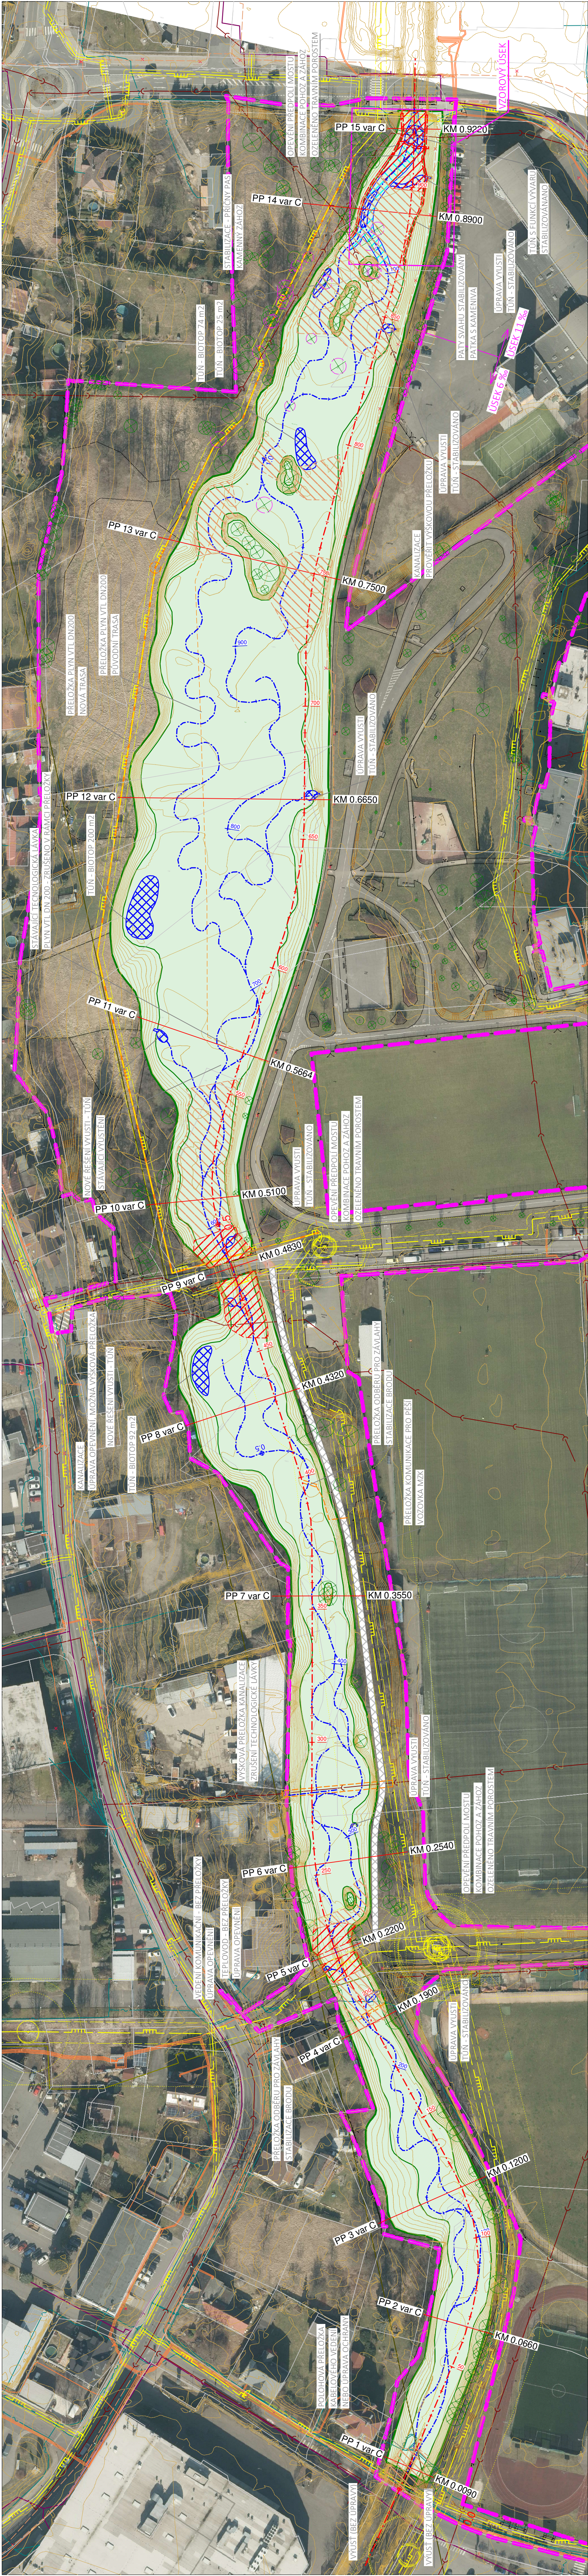


KONCEPT K PROJEDNÁNÍ

[illegible]

LEGENDA - SOUČASNÝ STAV

	HRANICE ZÁMĚRU
	

LEGENDA - IS

IS - VĚŘEJNÉ OSVĚTLENÍ	
IS - ELEKTRINA VN	
IS - KANALIZACE	
IS - PLYNOVOD	
IS - SDĚLOVACÍ KABEL	
IS - VODVOD	
IS OCHRANNÁ PÁSMA	

LEGENDA - SOUČASNÝ STAV

OSA REVITALIZOVANÉHO KORYTÁ (KRYNĚTY)
ROZSAH REVITALIZOVANÉ NIVY
OPEVNĚNÍ TĚŽKÉ KAMENIVO
OPEVNĚNÍ KAMENIVO - POHŮZ
VODNÍ PLOCHY - TUNĚ
VYZNAČENÍ PŘELOŽEK IS